
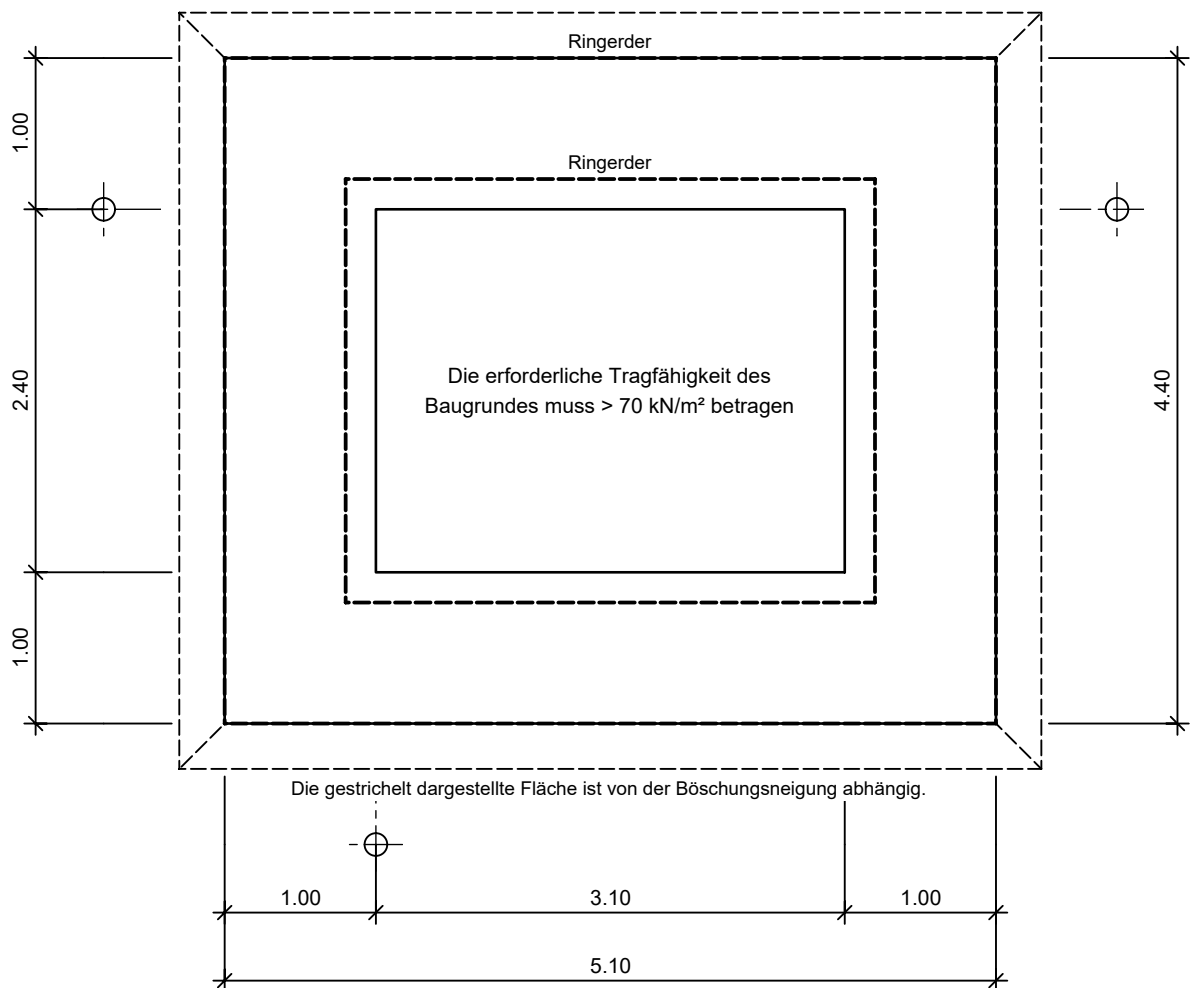


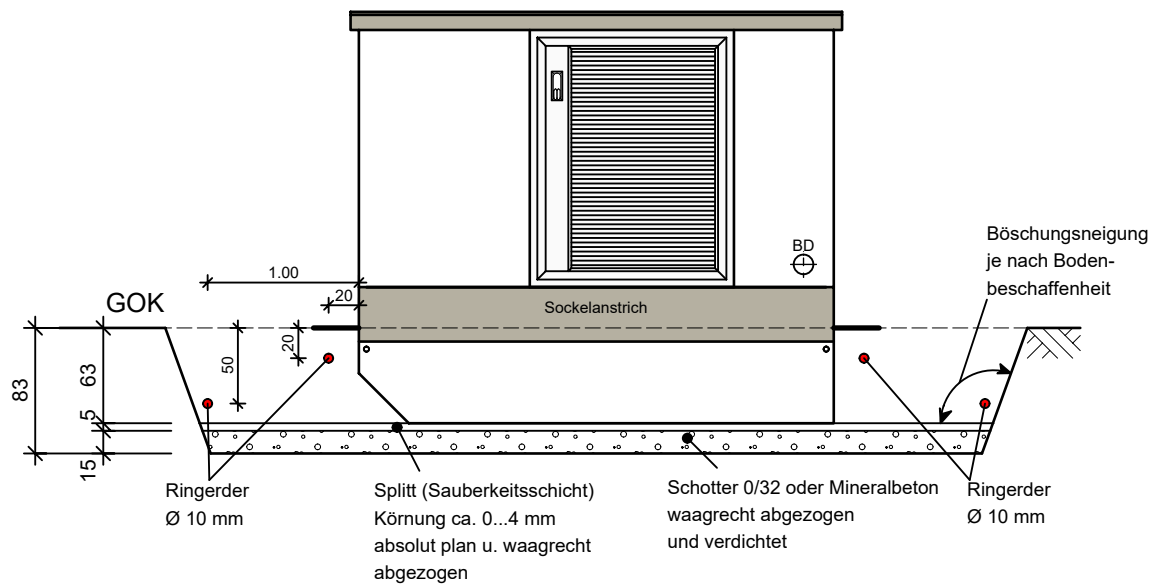

- Achtung:**
- Eine Seite für den Kran freihalten; keinen Aushub an dieser Stelle lagern!
 - Unsauberkeiten aller Art vor dem Setzen der Station vom fertigen Planum entfernen.
 - Diese Zeichnung bezüglich der Türen ist nur als Prinzip-Skizze zu verstehen.

Wirth

Trafostationen

Ernst Wirth GmbH & Co. KG
89542 Herbrechtingen
Tel.: 07324 70480-0
info@wirth-fertigbau.de

Benennung:

Aushubplan - inkl. Ringerder - W3124

Auftraggeber:

Projekt:

Planung:

Dominik Hagen

Bauzeichner
in Fa. Ernst Wirth Fertigbau

89542 Herbrechtingen

Maßstab:

1 : 50

Dat.

26.05.2025

DIN

A4

Bearb.

D. Hagen

Auftragsnummer:

Liefertermin:

Zeichnungsnummer:

W-DZ-18-1559

Blatt:

1

1 Bl.