
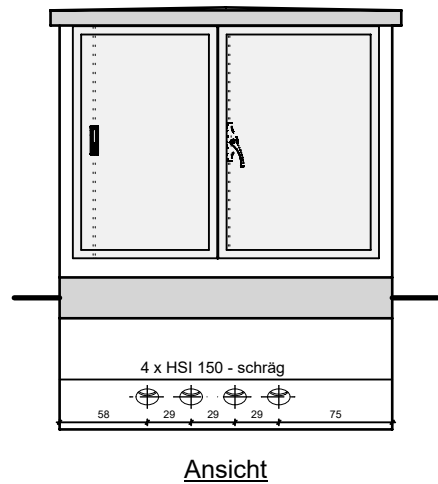
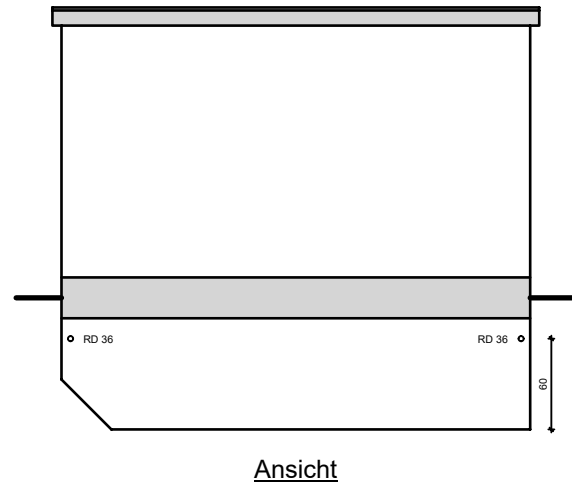
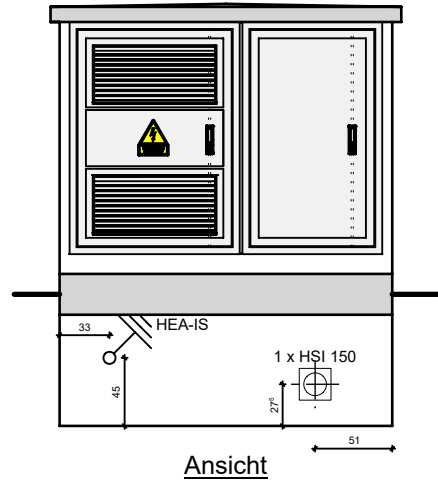
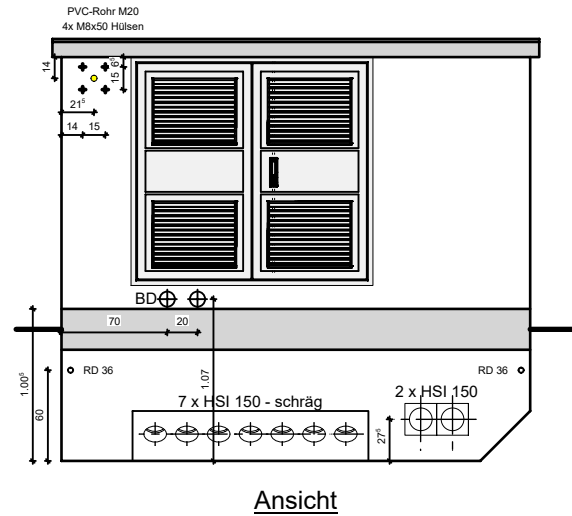


Das Eigentums- und Urheberrecht an diesen Zeichnungen und sämtlichen Beilagen verbleibt uns. Sie sind dem Empfänger nur zum persönlichen Gebrauch anvertraut. Ohne unsere schriftliche Genehmigung dürfen sie nicht kopiert und vervielfältigt, auch nicht dritten Personen, insbesondere Wettbewerbern, mitgeteilt oder zugänglich gemacht werden. Ein Zuwiderhandeln hat zivil- und strafrechtliche Folgen.

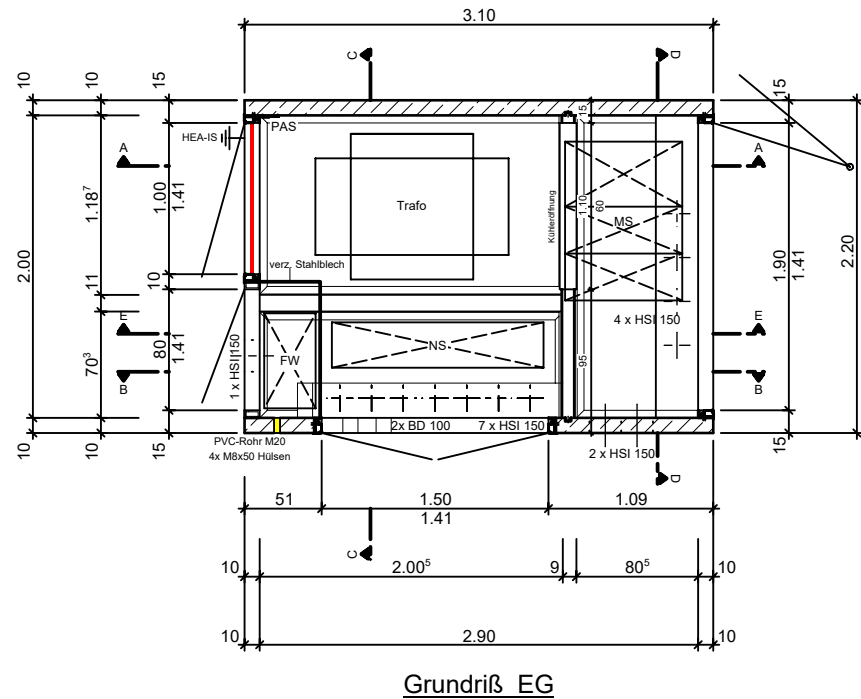


Putz/Fassade:	Dach:	Sockelanstrich:
RAL 9010	RAL 7032	30 cm RAL 7032
Türen/Lüftungsgitter:	ALU - E6EV1 eloxiert	
Blockrahmen:	Stahl - verz. lackiert in RAL 9006	
Doppelschließungen:		
Kabeleinführungen:	14 x HSI 150-K1	
Erdungsdurchführung:	2 x HEA-IS	
Baustromdurchführung:	2 x Ø 100mm	
Bitumenanstrich Keller:	nein	
Transportanker Dach: RD16	Transportanker Station: RD36	
Sonstiges:		
Gewicht Dach ca.:	Leergewicht ca.:	Gesamt o. Ausbau
2,2 Tonnen	9,4 Tonnen	11,6 Tonnen


Bei Einsatz einer Mittelspannungsanlage muss die Druckentlastungsrichtung angegeben werden !	
Alle Maße sind eigenverantwortlich vor der Planfreigabe zu prüfen.	
PLANFREIGABE	
Datum	Unterschrift/Firmenstempel

Index		Bearb.	Datum	Änderung
Wirth		Trafostationen		Benennung Kompaktstation: W3122
Ernst Wirth GmbH & Co. KG		89542 Herbrechtingen		Auftraggeber:
Tel.: 07324 70480-0		info@wirth-fertigbau.de		Projekt:
Maßstab: 1 : 50		Dat. 05.05.2026	Auftragsnummer:	Liefertermin:
DIN A3		Bearb. D. Hagen	Zeichnungsnummer: K3122-2	
				Blatt: 1
				2 Bl.


Das Eigentums- und Urheberrecht an diesen Zeichnungen und sämtlichen Beilagen verbleibt uns. Sie sind dem Empfänger nur zum persönlichen Gebrauch anvertraut. Ohne unsere schriftliche Genehmigung dürfen sie nicht kopiert und vervielfältigt, auch nicht dritten Personen, insbesondere Wettbewerbern, mitgeteilt oder zugänglich gemacht werden. Ein Zuwiderhandeln hat zivil- und strafrechtliche Folgen.

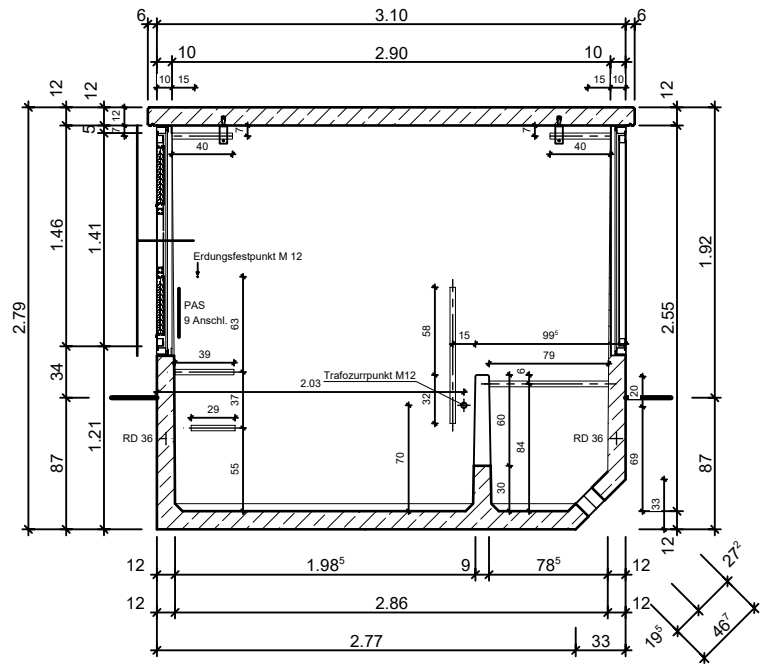


Schnitt A - A

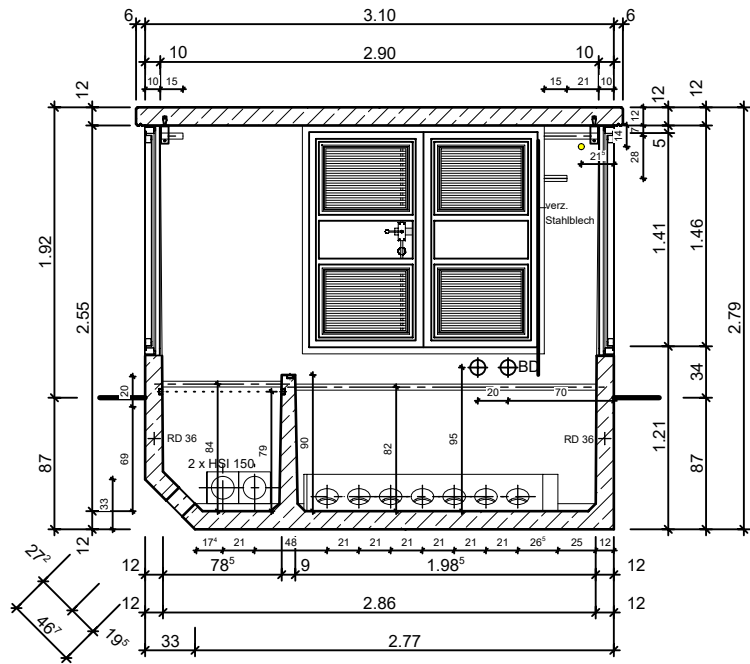


Schnitt B - B

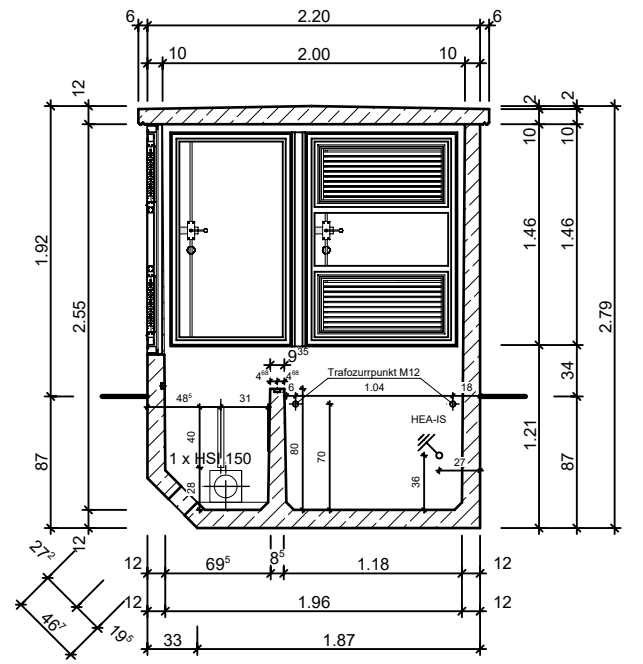


Schnitt C - C

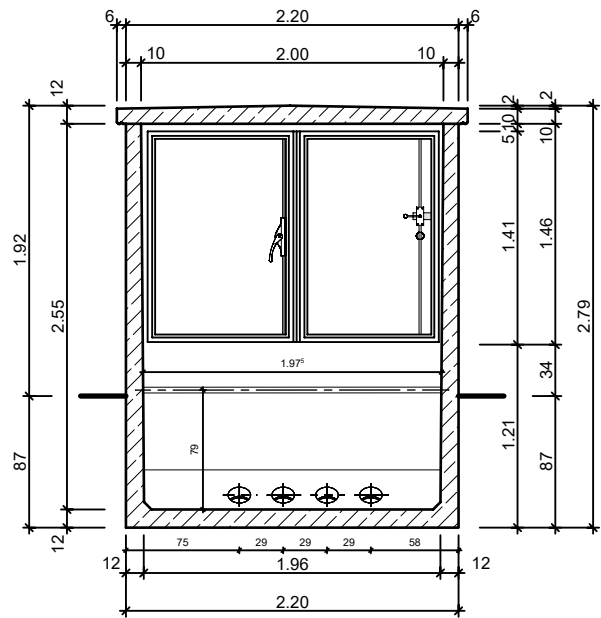

Schnitt D - D

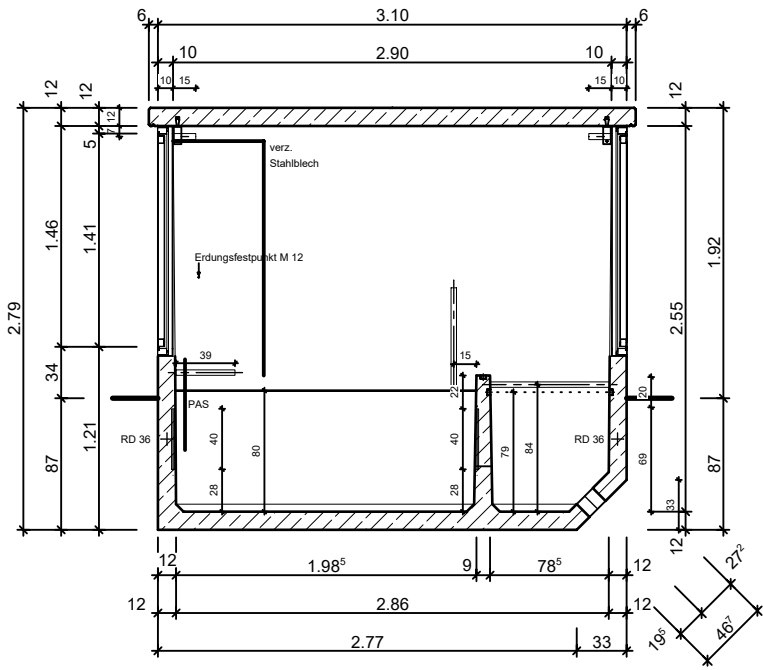

Schnitt E - E

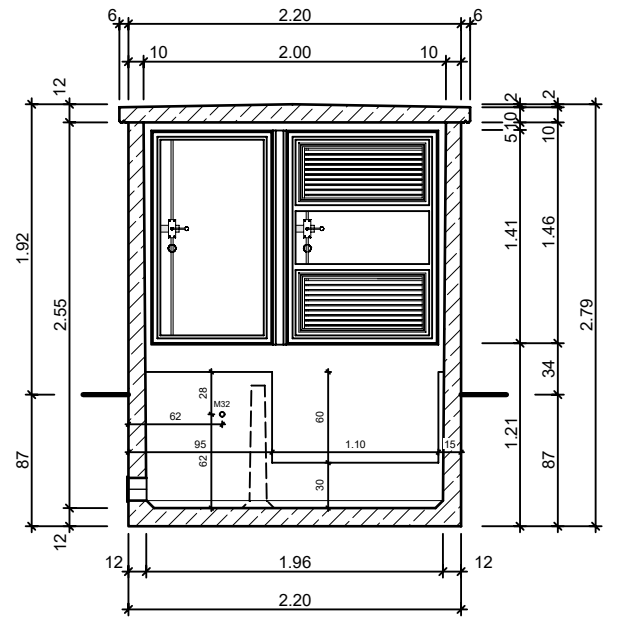

Schnitt F - F

Putz/Fassade:	Dach:	Sockelanstrich:
RAL 9010	RAL 7032	30 cm RAL 7032
Türen/Lüftungsgitter:	ALU - E6EV1 eloxiert	
Blockrahmen:	Stahl - verz. lackiert in RAL 9006	
Doppelschließungen:		
Kabeleinführungen:	14 x HSI 150-K1	
Erdungsdurchführung:	2 x HEA-IS	
Baustromdurchführung:	2 x Ø 100mm	
Bitumenanstrich Keller:	nein	
Transportanker Dach: RD16	Transportanker Station: RD36	
Sonstiges:		
Gewicht Dach ca.:	Leergewicht ca.:	Gesamt o. Ausbau
2,2 Tonnen	9,4 Tonnen	11,6 Tonnen

Bei Einsatz einer Mittelspannungsanlage muss die Druckentlastungsrichtung angegeben werden !

Alle Maße sind eigenverantwortlich vor der Planfreigabe zu prüfen.

PLANFREIGABE

Datum

Unterschrift/Firmenstempel

Index	Bearb.	Datum	Änderung
Wirth Trafostationen Ernst Wirth GmbH & Co. KG 89542 Herbrechtingen Tel.: 07324 70480-0 info@wirth-fertigbau.de			
Maßstab:	Dat.	05.05.2026	Auftragsnummer:
1 : 50	DIN	A3	
	Bearb.	D. Hagen	
Benennung Kompaktstation:		W3122	
Auftraggeber:		Planung:	
		Dominik Hagen	
Projekt:		Bauzeichner	
		in Fa. Ernst Wirth Fertigbau	
		89542 Herbrechtingen	
Liefertermin:		Zeichnungsnummer:	Blatt:
		K3122-2	2
			2 Bl.